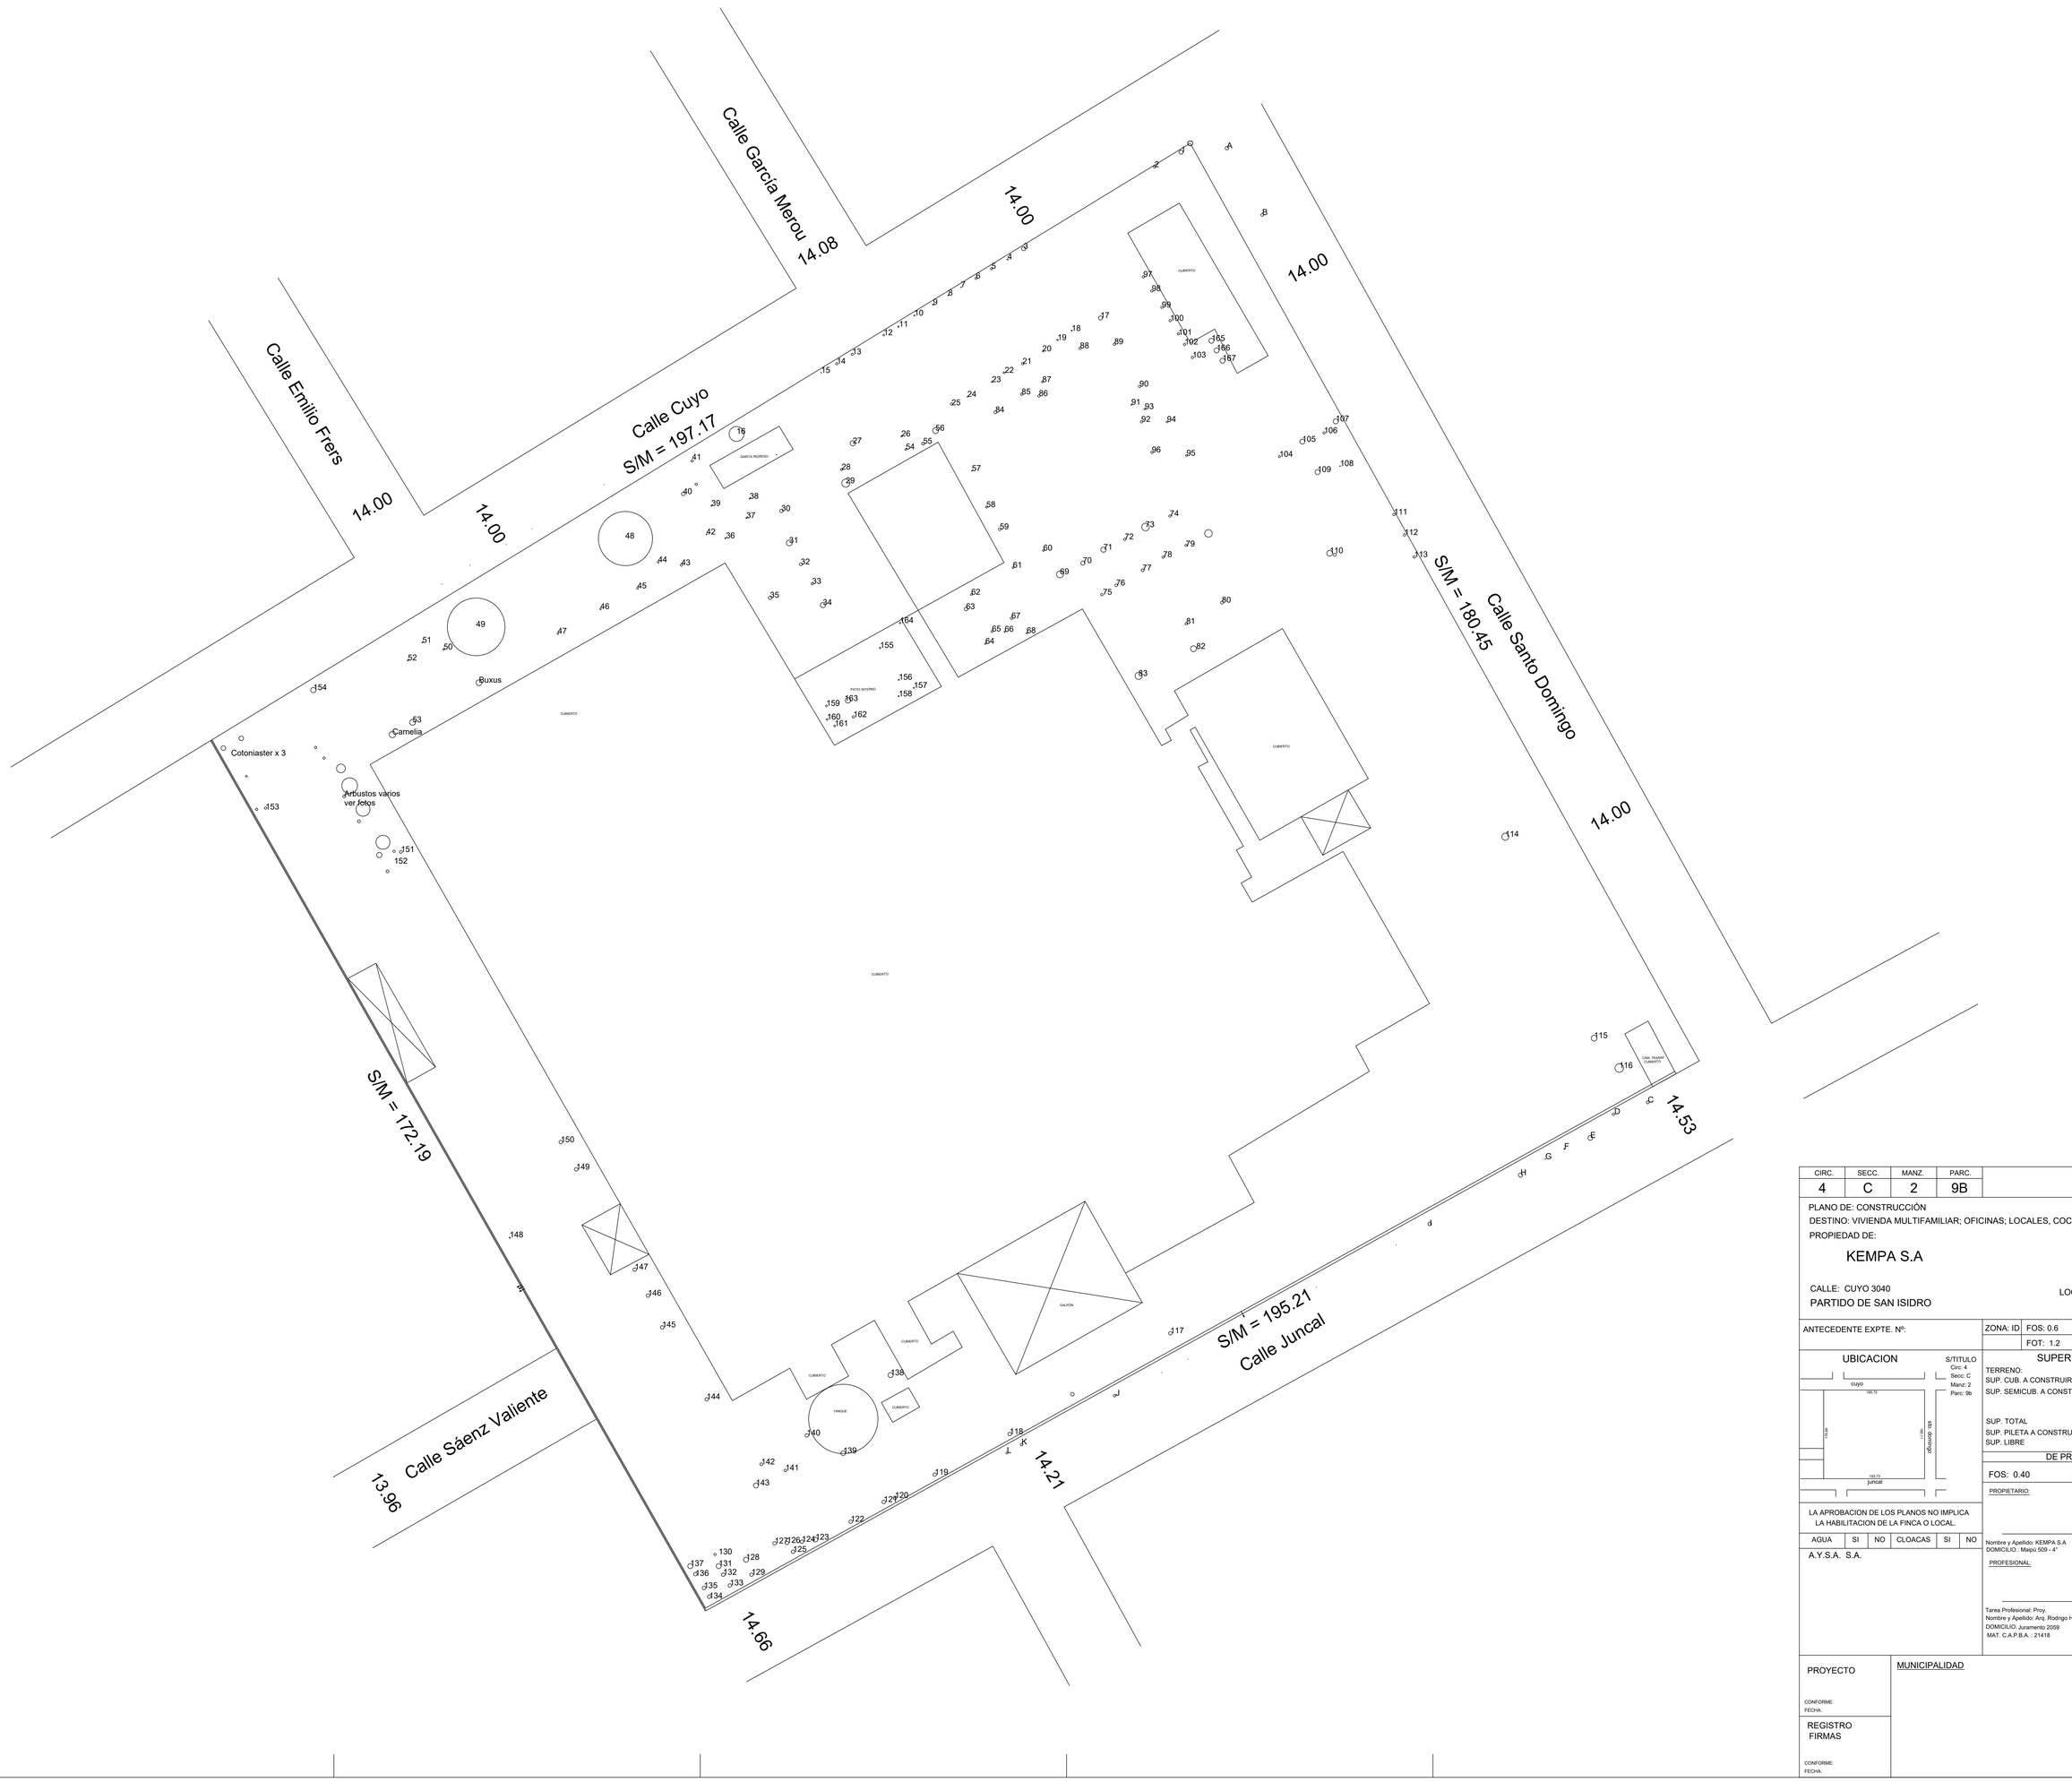
RELEVAMIENTO ARBOLADO EXISTENTE


Calle García Merou
14.08
14.00
Calle Emilio Frers
14.00
Calle Cuyo
S/M = 197.17
14.00
14.00
S/M = 180.45
Calle Santo Domingo
14.00
Buxus
Camelia
Cotoniaster x 3
Arbustos varios
ver fotos
CUBIERTO
PATIO INTERNO
CUBIERTO
CUBIERTO
CUBIERT